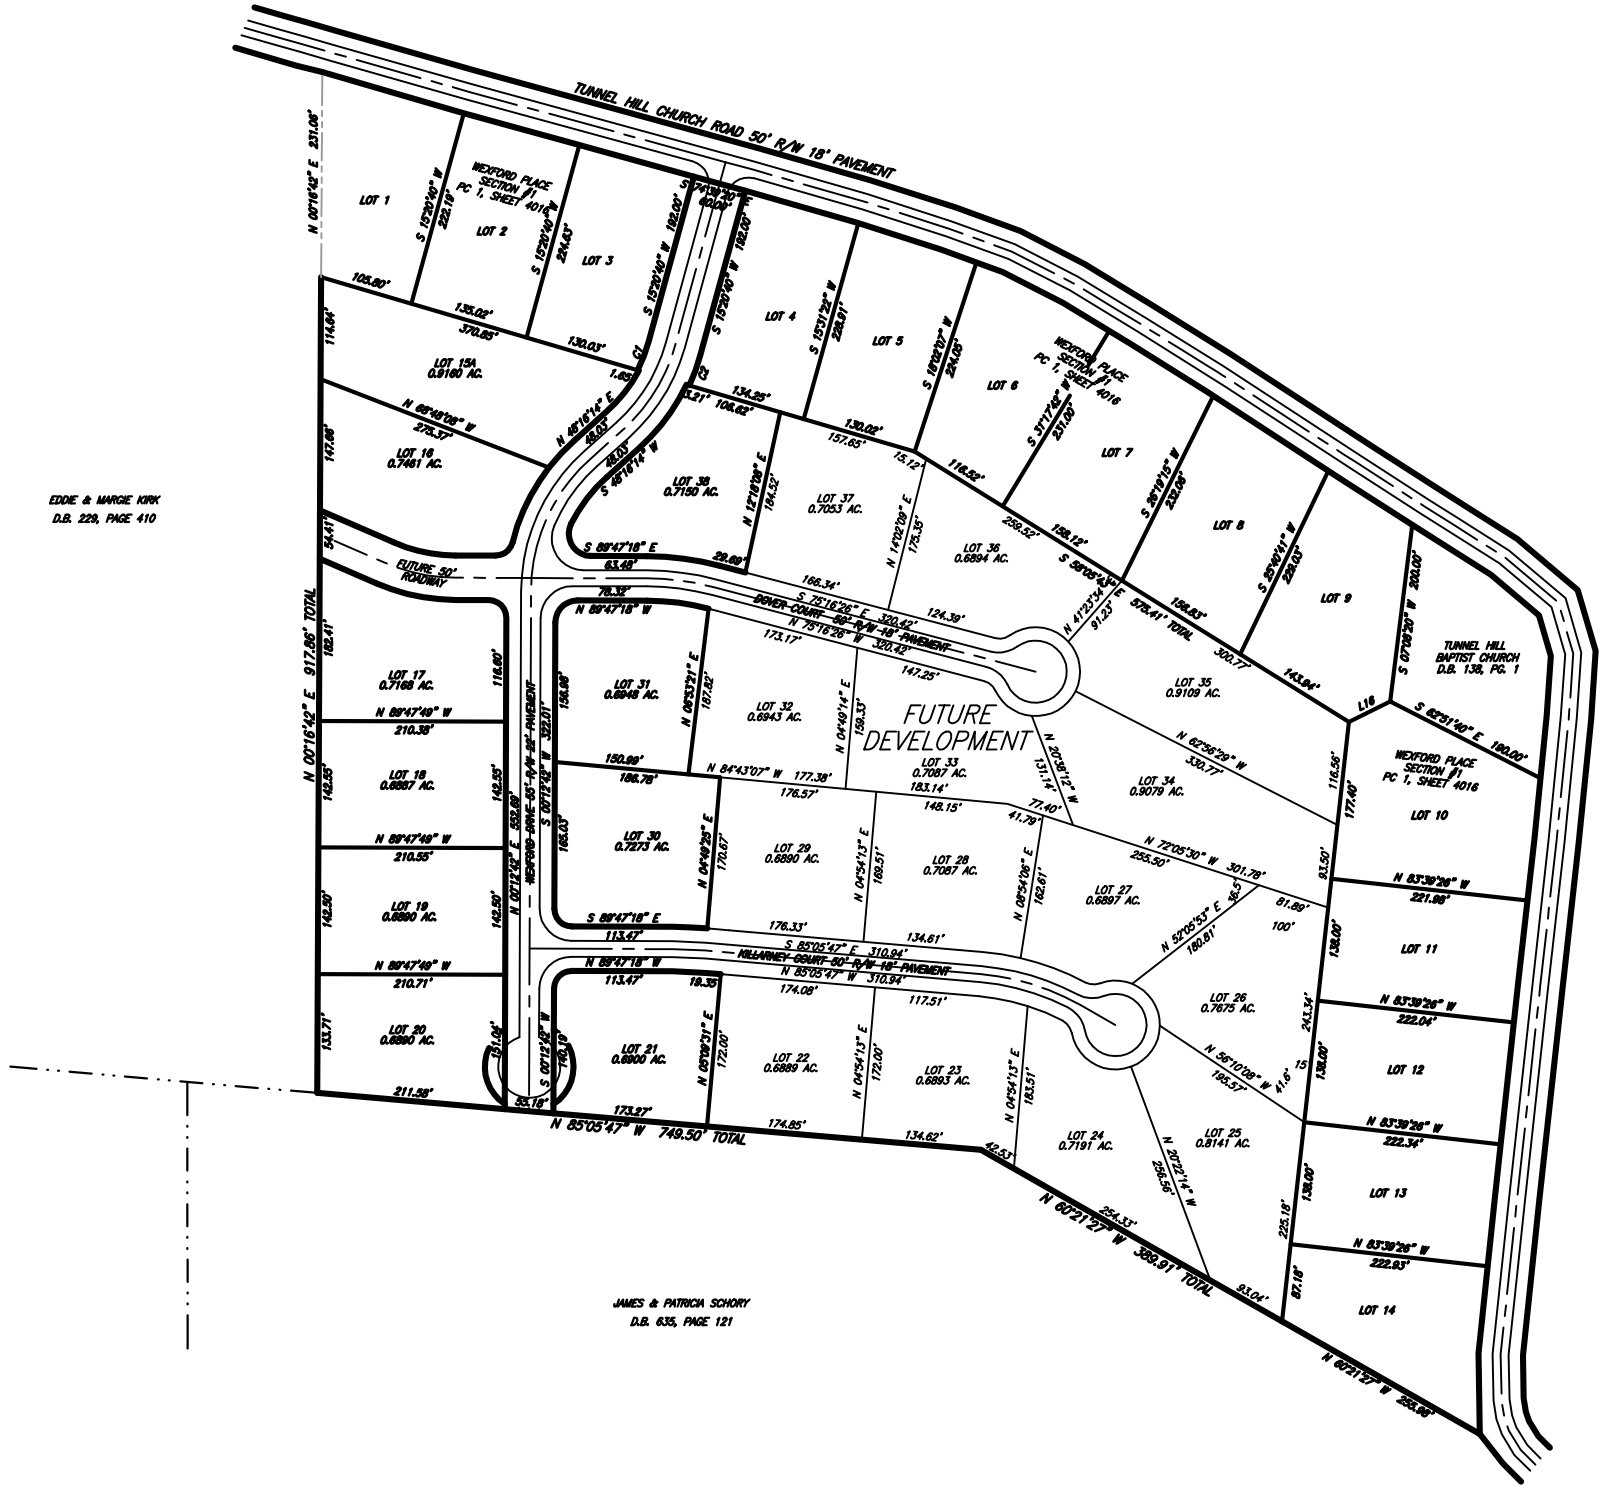
TUNNEL HILL CHURCH ROAD 50' R/W 18' PAVEMENT
WEXFORD PLACE SECTION #1 PC 1, SHEET 4016
LOT 1
LOT 2
LOT 3
LOT 4
LOT 5
LOT 6
LOT 7
LOT 8
LOT 9
LOT 10
LOT 11
LOT 12
LOT 13
LOT 14
LOT 15A 0.9160 AC.
LOT 16 0.7461 AC.
LOT 17 0.7168 AC.
LOT 18 0.6887 AC.
LOT 19 0.6890 AC.
LOT 20 0.6890 AC.
LOT 21 0.6900 AC.
LOT 22 0.6889 AC.
LOT 23 0.6893 AC.
LOT 24 0.7191 AC.
LOT 25 0.8141 AC.
LOT 26 0.7675 AC.
LOT 27 0.6897 AC.
LOT 28 0.7087 AC.
LOT 29 0.6890 AC.
LOT 30 0.7273 AC.
LOT 31 0.6948 AC.
LOT 32 0.6943 AC.
LOT 33 0.7087 AC.
LOT 34 0.9079 AC.
LOT 35 0.9109 AC.
LOT 36 0.6894 AC.
LOT 37 0.7053 AC.
LOT 38 0.7150 AC.
FUTURE DEVELOPMENT
FUTURE 50' ROADWAY
SEVER COURT 50' R/W 18' PAVEMENT
HILLARNEY COURT 50' R/W 18' PAVEMENT
WEXFORD DRIVE 65' R/W 32' PAVEMENT
TUNNEL HILL BAPTIST CHURCH D.B. 138, PG. 1
EDDIE & MARGIE KIRK D.B. 229, PAGE 410
JAMES & PATRICIA SCHORY D.B. 635, PAGE 121
N 00°16'42" E 917.86' TOTAL
N 85°05'47" W 749.50' TOTAL
N 60°21'27" W 368.91' TOTAL
N 60°21'27" W 255.68'